
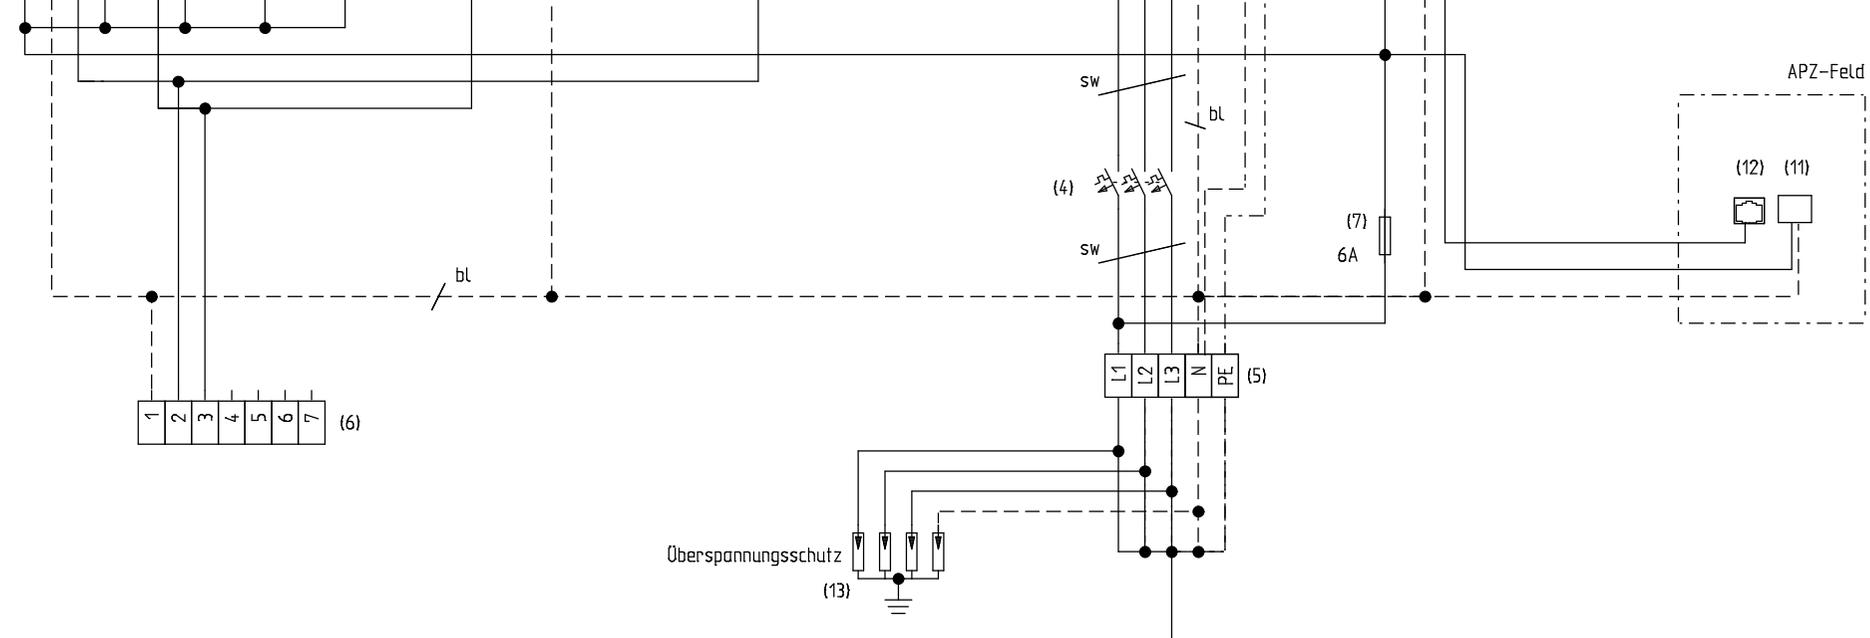


Legende:

- (1) Mehrtarif-Drehstromzähler eHZ
- (2)
- (3) Rundsteuerempfänger Mühlacker
- (4) SLS-Schalter (Trennstelle vor dem Zähler)
- (5) Sammelschiene 5polig (unterer Anschlussraum)
- (6) Schaltleitungsklemme (7x1,5mm²)
- (7) Überstromschutzeinrichtung 6A für FRE, eHz-Modul, Gateway, APZ (plombierbar)
- (8) Hauptleitungsabzweigklemme (Trennstelle nach dem Zähler)
- (9) eHZ-Tarifschaltmodul
- (10) Spannungsversorgung Gateway (mit Stecker)
- (11) Spannungsversorgung APZ (mit Stecker)
- (12) RJ45 Buchse
- (13) Überspannungsschutz
- (Kx) Relais mit Schliesser für Gerätesteuerung

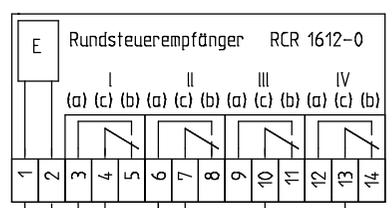

Schutzvermerk nach DIN 34 beachten!

vorherige Seite: 2							Kunde		Projektbeschreibung		Blattbeschreibung		nächste Seite: 4		
Zustand	Änderung	Datum	Name	Projekt	Datum	Name	Stadtwerke Mühlacker	Schaltbild		Mehrtarif-Zähler mit eHZ und Steuerung zur Warmwasserbereitung		Proj.-Nr.: 22_01_05_TAB Zählerplätze SWM		Anlage:	
		05.01.2022		Bearb.	05.01.2022	Dangel	Danziger Straße 17	Zählerplatz				Standort		Ort:	
				Gepr.			75417 Mühlacker					Zeichng.-Nr.:		Blatt: 3	
				Norm			Urspr.	Ers.f		Ers.d				von 9	