


Schacht- oder Anschlussraum

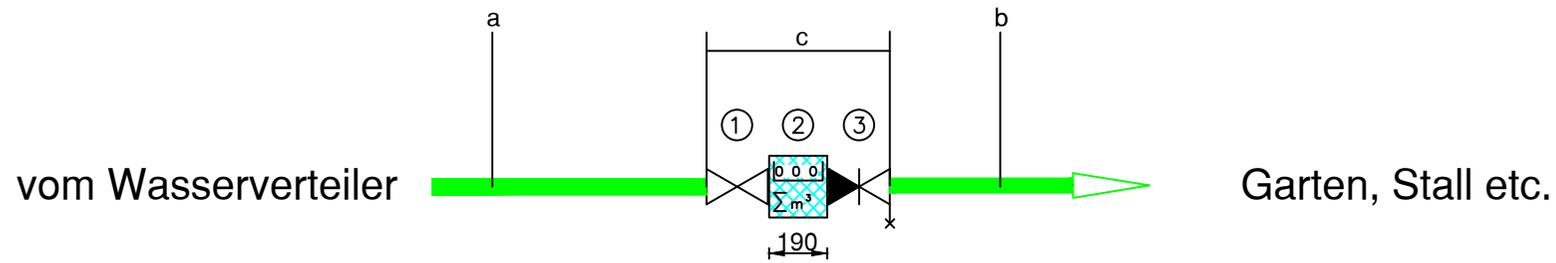

Liefern und Setzen des Zählers durch SWM
 Installation durch eingetr. Installationsunternehmen

- ① Absperrventil (Kunde)
- ② Wasserzähler als Nebenzähler Q₃4,0 ; R80 (SWM)
- ③ Absperrventil mit Rückflussverhinderer u. Entleerung (Kunde)

- a Anschlußleitung vom Wasserverteiler (Kunde)
- b Wasserleitung (Kunde)
- c Wasserzähleranlage

STADTWERKE MÜHLACKER GmbH

Installationsschema Wasseranschluss
 (Abwasserbefreiung)

Plan-Nr.:
 WSCHEMA
 Gartenanschluss

Bearbeitet:
 Greiner

Geprüft:

Datum:
 25.02.2014